MAPA DO CELOW PROJEKTOWYCH skala 1:500

Oznaczenie kancelaryjne zgłoszenia pracy geodezyjnej		GK.6640.1867.2022
Nazwa miejscowości		m.Sejny dz. nr. 494/124, 494/125, 505
Jednostka ewidencyjna	identyfikator	200901_2
	nazwa	Sejny
Obręb ewidencyjny	identyfikator	0001
	nazwa	m. Sejny
Skala mapy		1:500
Nazwa układu współrzędnych	prostokątnych płaskich	2000/24
	układu wysokościowego	EVRF2007-NH
Oznaczenie granic obszaru, który był przedmiotem aktualizacji		
Informacje o służebnościach gruntowych mających wpływ na zagospodarowanie gruntów, zlokalizowanych w granicach projektowanej inwestycji*)		nie badano
*) Poza wykazanymi na niniejszej mapie urządzeniami podziemnymi nie wykluczа się istnienia w terenie urządzeń podziemnych o których brak było informacji w ośrodkach branżowych i nie zostały odnalezione w czasie inwentaryzacji geodezyjnej.		
Mapę sporządzono dnia		02.01.2023

ESTATEE NIERUCHOMOŚCI
Marcin Szczecina
ul. Chłodna 16, 16-400 Suwałki
NIP 844-203-92-91, REGON 364119822
nazwa / imię i nazwisko wykonawcy
Sejny dnia 05.01.2023

GEODETA UPRAWNIONY
Świadectwo M.G.P.i B. Nr 8077
Wojciech Bagiński
16-400 Suwałki, ul. Gałaja 78, tel. 67-62-21
imię i nazwisko geodety uprawnionego, który opracował mapę

SZKIC ORIENTACYJNY 1:25000

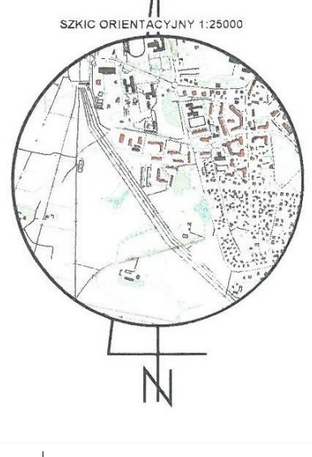

Świadomy odpowiedzialności karnej za złożenie fałszywych oświadczeń niniejszym stwierdzam, że zgłoszenie pracy geodezyjnej o nr GK.6640.1.867.2022 , w Powiatowym Ośrodku Dokumentacji Geodezyjnej i Kartograficznej w Sejnach wykonywane przez firmę ESTATEE NIERUCHOMOŚCI MARCIN SZCZECINA (kierownik prac: geodeta uprawniony Bagiński Wojciech zakres 1, 2,4 upr. nr 8077), dotyczące mapy do celów projektowych otrzymały pozytywny wynik weryfikacji - protokół weryfikacji nr 1 z dnia 10.01.2023 r. znajduje się w zasobie PODGiK w Sejnach

ESTATEE NIERUCHOMOŚCI
Marcin Szczecina
ul. Chłodna 16, 16-400 Suwałki
NIP 844-203-92-91, REGON 364119822
Sejny dnia 10.01.2023

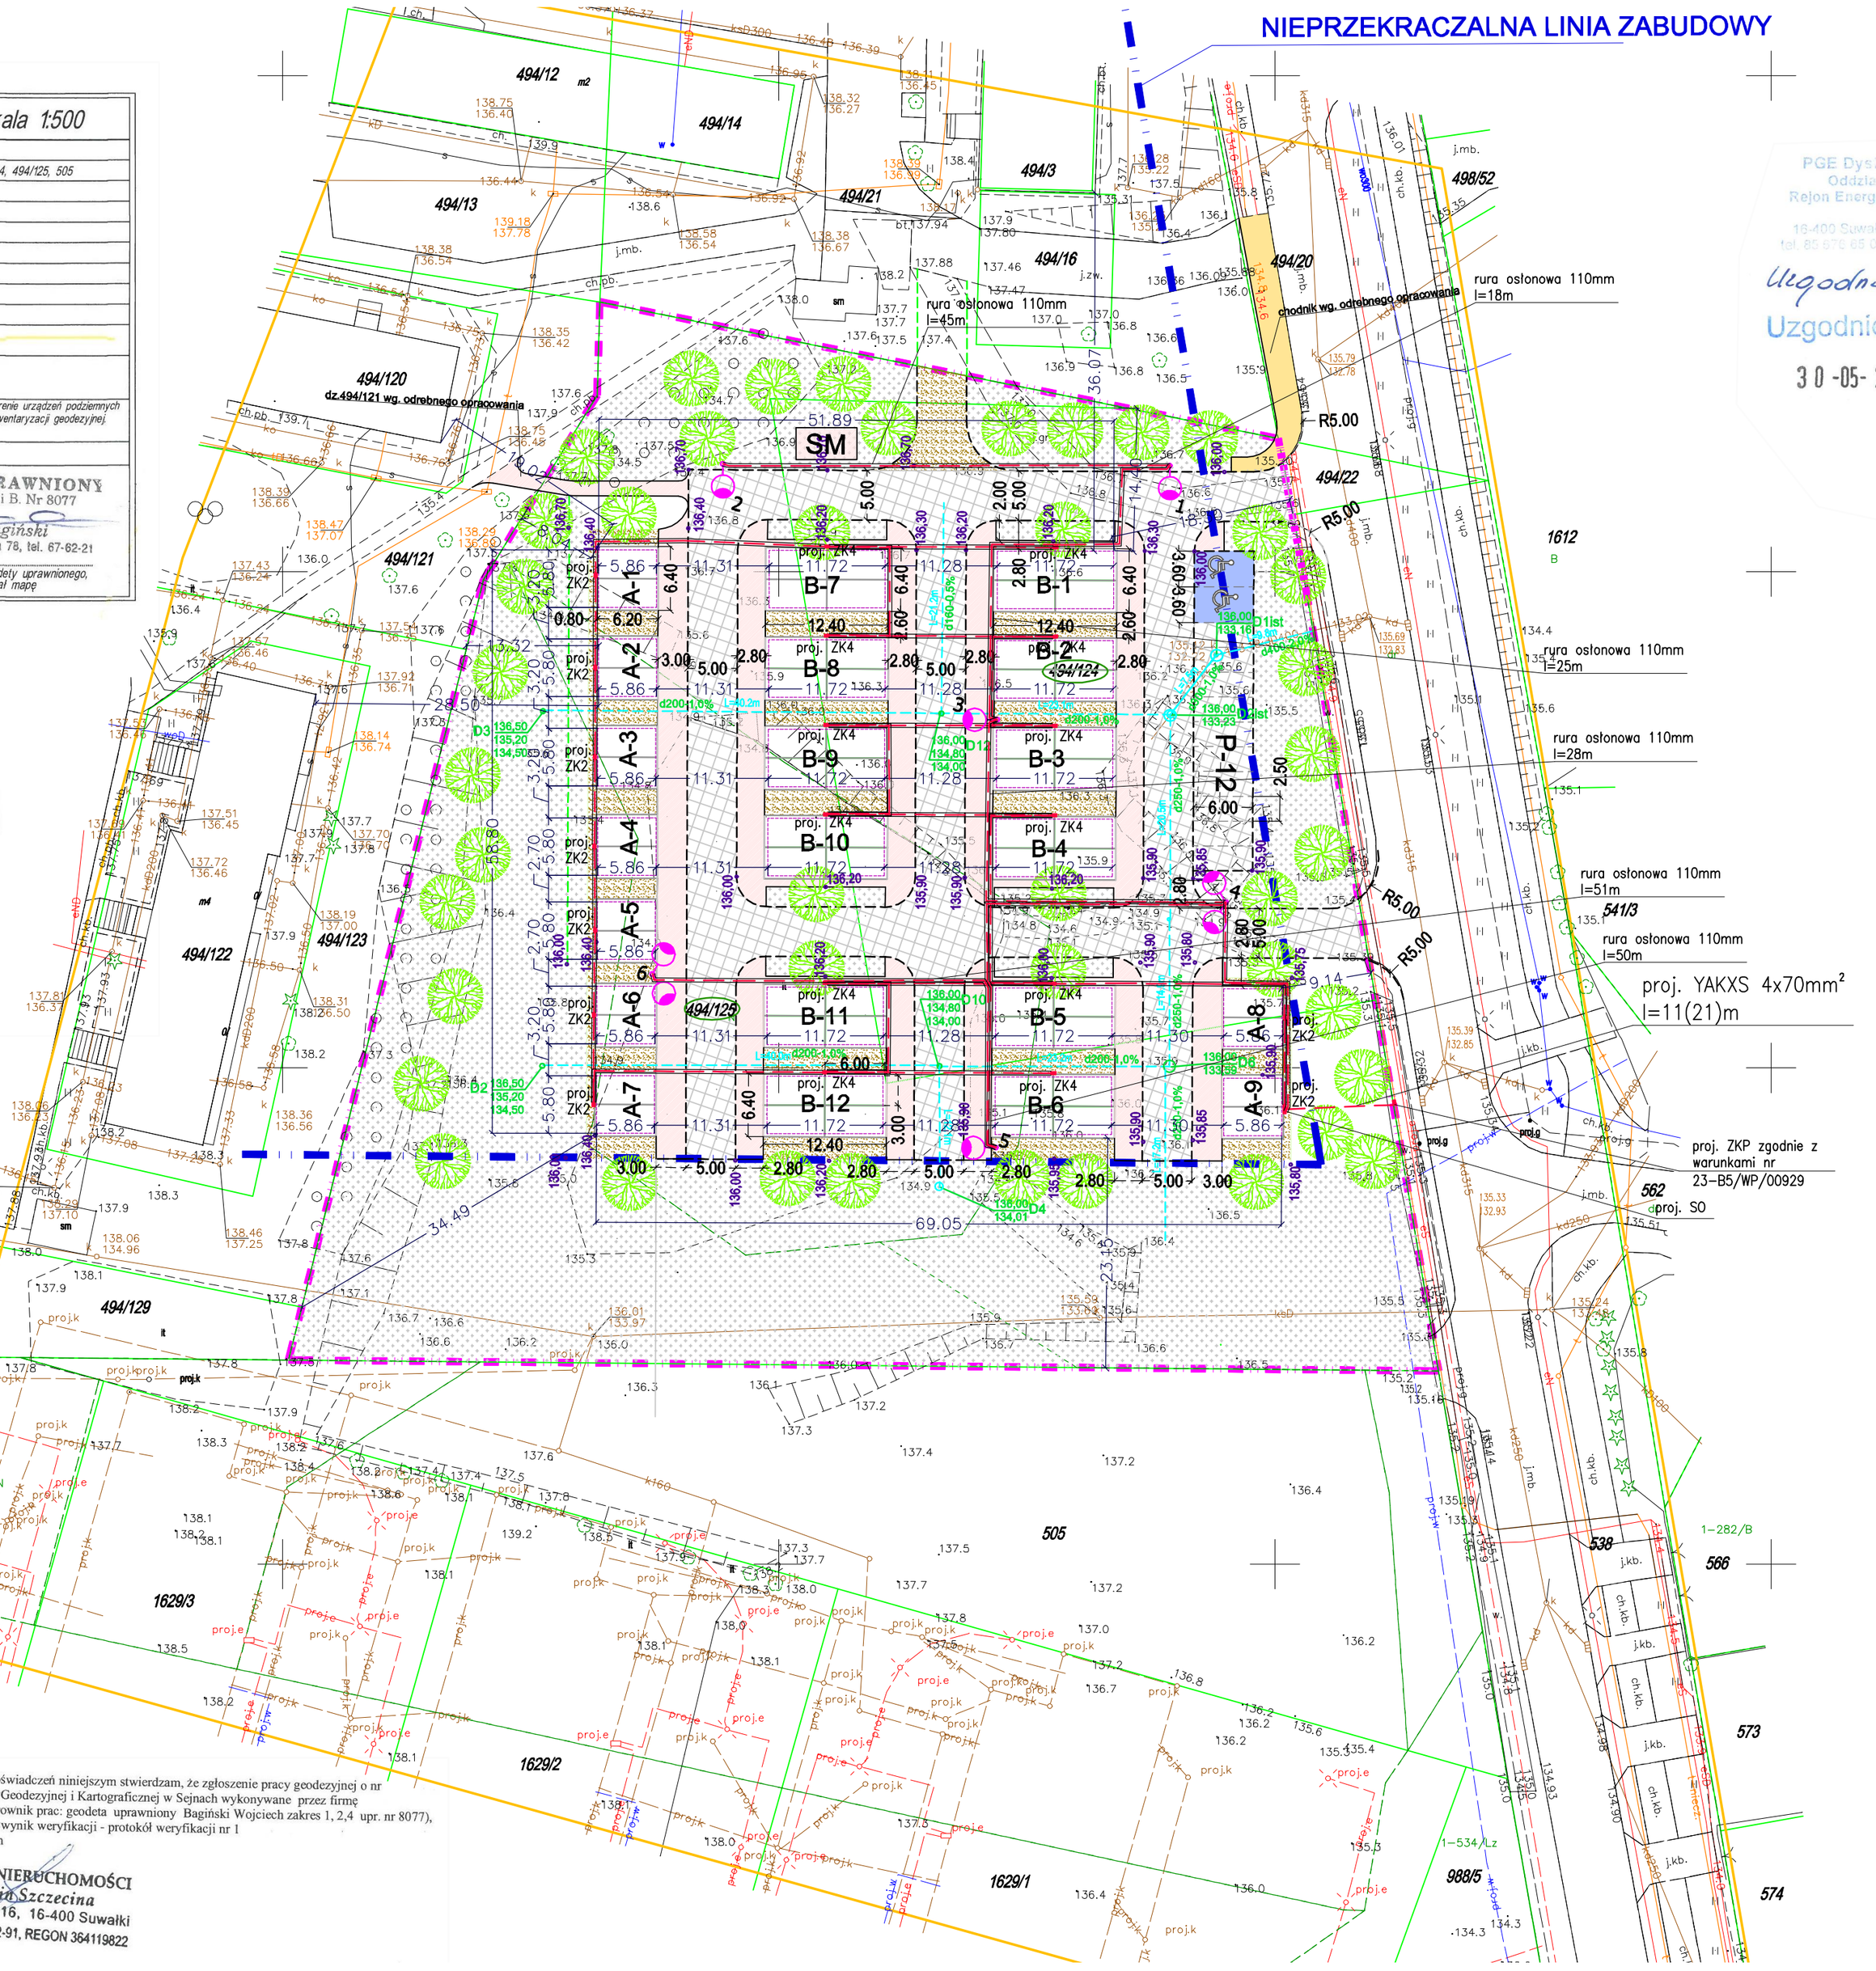

PGE Dystrybucja S.A.
Oddział Białystok
Rejon Energetyczny Suwałki
16-400 Suwałki, ul. Piaskowa 1
tel. 85 676 65 00, fax 85 676 65 06

Uzgodniono lokalizację ZKP
Uzgodnienie Nr 185/2023
30-05-2023
Rejon Energetyczny Suwałki
Wydział Przyłączania i Rozwoju
Kierownik
Robert Wołągiewicz

LEGENDA

- -zakres opracowania
- -nieprzekraczalna linia zabudowy
- 494/124 -numery działek objetych inwestycją
- -projektowana jezdnia -geokrata S60 gr. 6cm
- -projektowane chodniki - kostka betonowa gr. 8cm
- -projektowane naw. utwardzone - kostka betonowa gr. 8cm
- -projektowane naw. żwirowe
- -projektowane tereny zielone
- -projektowana zieleń urządzona
- -projektowany krawężnik 15x22x100 cm
- -projektowane obrzeże 8x30x100 cm
- 136,00 -projektowane rzędne
- -projektowany drenaż odwadniający
- -projektowane oświetlenie terenu
- -linia kablowa nN-0,4kV
- -projektowana rura osłonowa
- MP-12 -miejsca postojowe
- SM -miejsce na kontener na odpady

typ A x 9szt — A-1 — garaż dwustanowiskowy — płyta betonowa

typ B x 12szt — B-1 — garaż czterostanowiskowy — płyta betonowa

JEDNOSTKA PROJEKTOWA:
PROJEKTOWANIE I NADZORY RENATA STANKIEWICZ
16-400 SUWAŁKI, UL. EŁCKA 23

TEMAT:
"Budowa dróg wewnetrznych,miejsc postojowych i garaży dla samochdów osobowych wraz z budową urzadzeń towarzyszacej infrastruktury technicznej".

ADRES:
Sejny, ul.Wojska Polskiego obręb 0001 M.Sejny

INWESTOR:
Gmina Miasto Sejny,
16-500 Sejny, ul. Józefa Piłsudskiego 25

DROGOWA BRANŻA	PROJEKTANT/NR UPRAWNIEŃ inż. RENATA STANKIEWICZ PDL/0030/ZOOD/04, PDL/BD/1423/01	PODPIS
	SPRWADZAJĄCY/NR UPRAWNIEŃ mgr inż. PRZEMYSŁAW GALIŃSKI WAM/0126/PWOD/10, WAM/BO/0026/11	PODPIS
SANITARNA BRANŻA	PROJEKTANT/NR UPRAWNIEŃ inż.inż. WOJCIECH KONRAD WOJTANIS PDL//0046/PWOS/04, PDL/IS/0261/04	PODPIS
ELEKTRYCZNA BRANŻA	PROJEKTANT/NR UPRAWNIEŃ mgr inż. MARIAN MALINOWSKI PDL/0137/POOE/11, PDL/IE/0004/12	PODPIS
ARCHITEKTURA BRANŻA	PROJEKTANT/NR UPRAWNIEŃ mgr inż. arch. ELŻBIETA ANDRUSZKIEWICZ BI-PdOKK/63/06/2007, PD-0290	PODPIS

FAZA PROJEKTU
PROJEKT BUDOWLANY

TYTUŁ RYSUNKU	DATA	NR RYS.
PROJEKT ZAGOSPODAROWANIA TERENU	22.05.2023r.	Z-1
	SKALA 1:500	